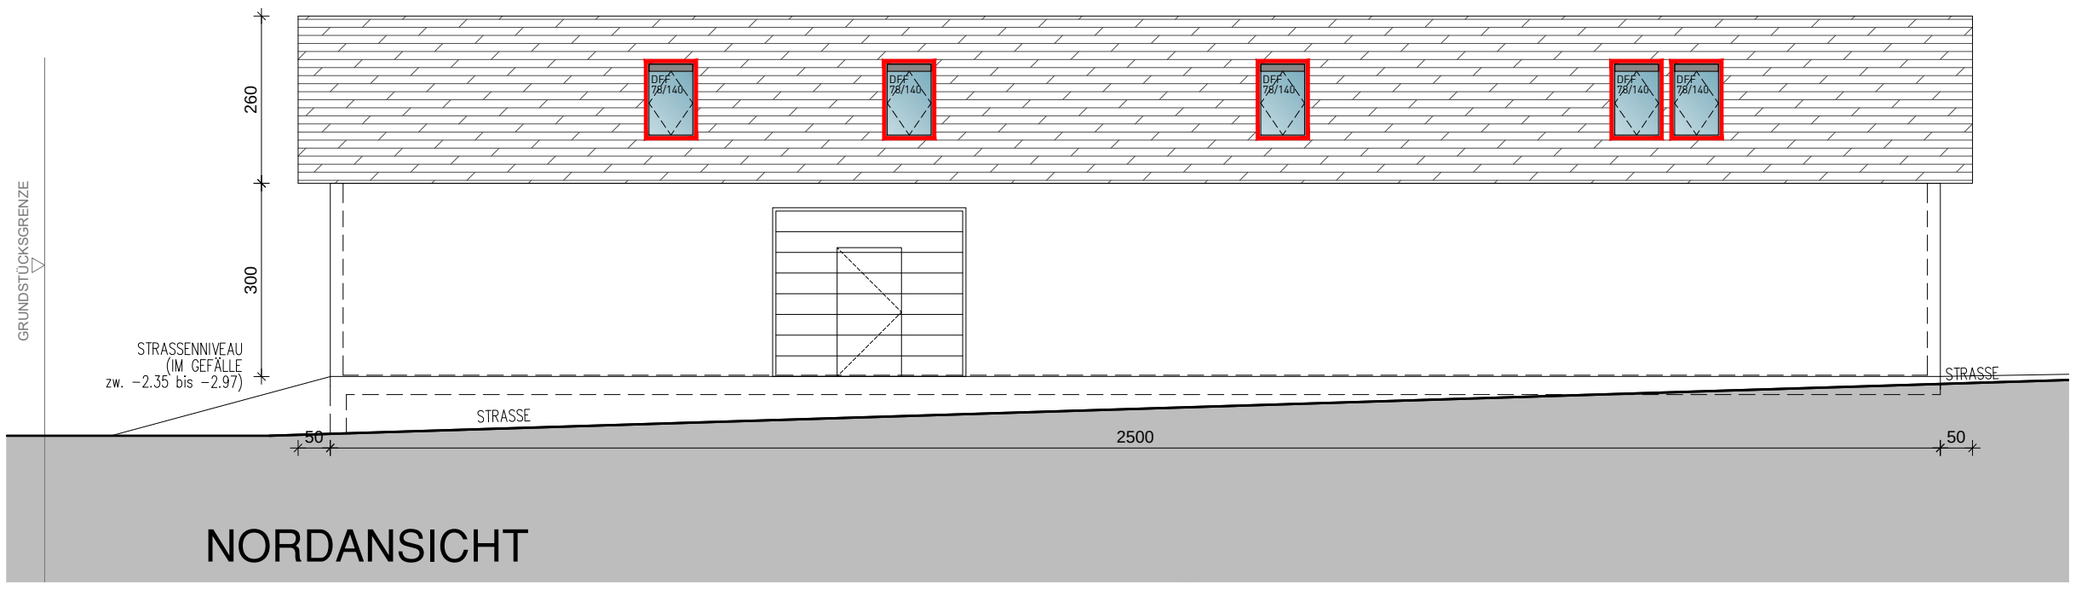

NORDANSICHT

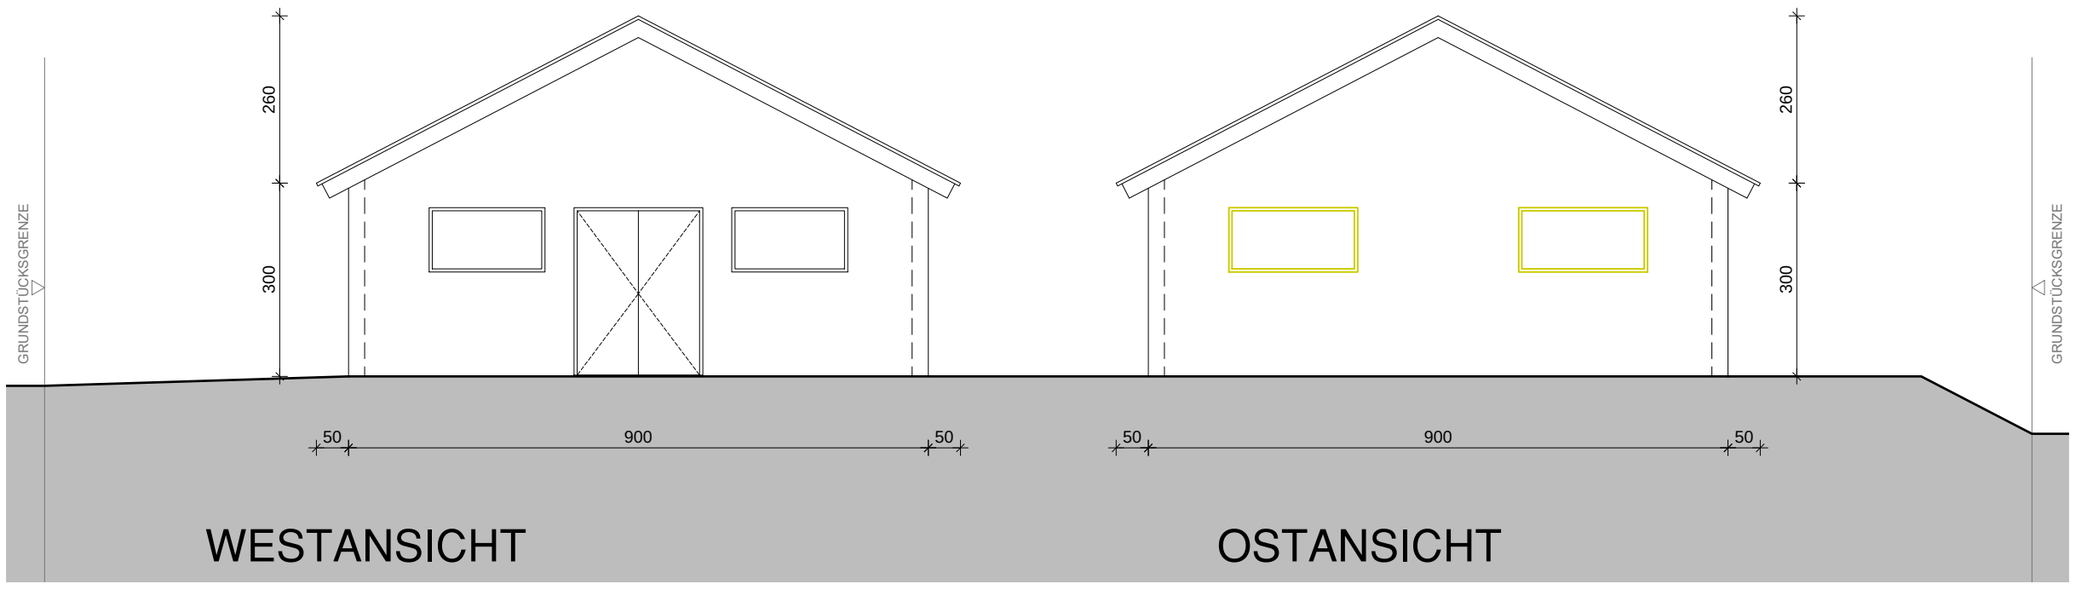

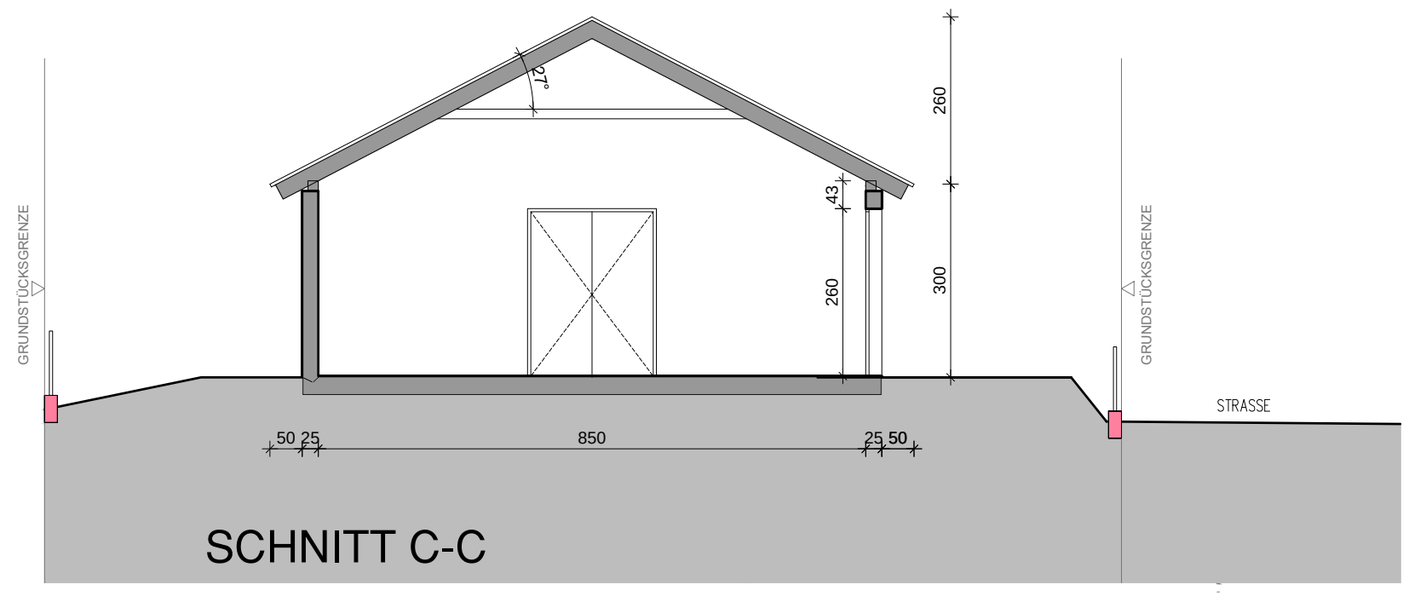

SCHNITT C-C

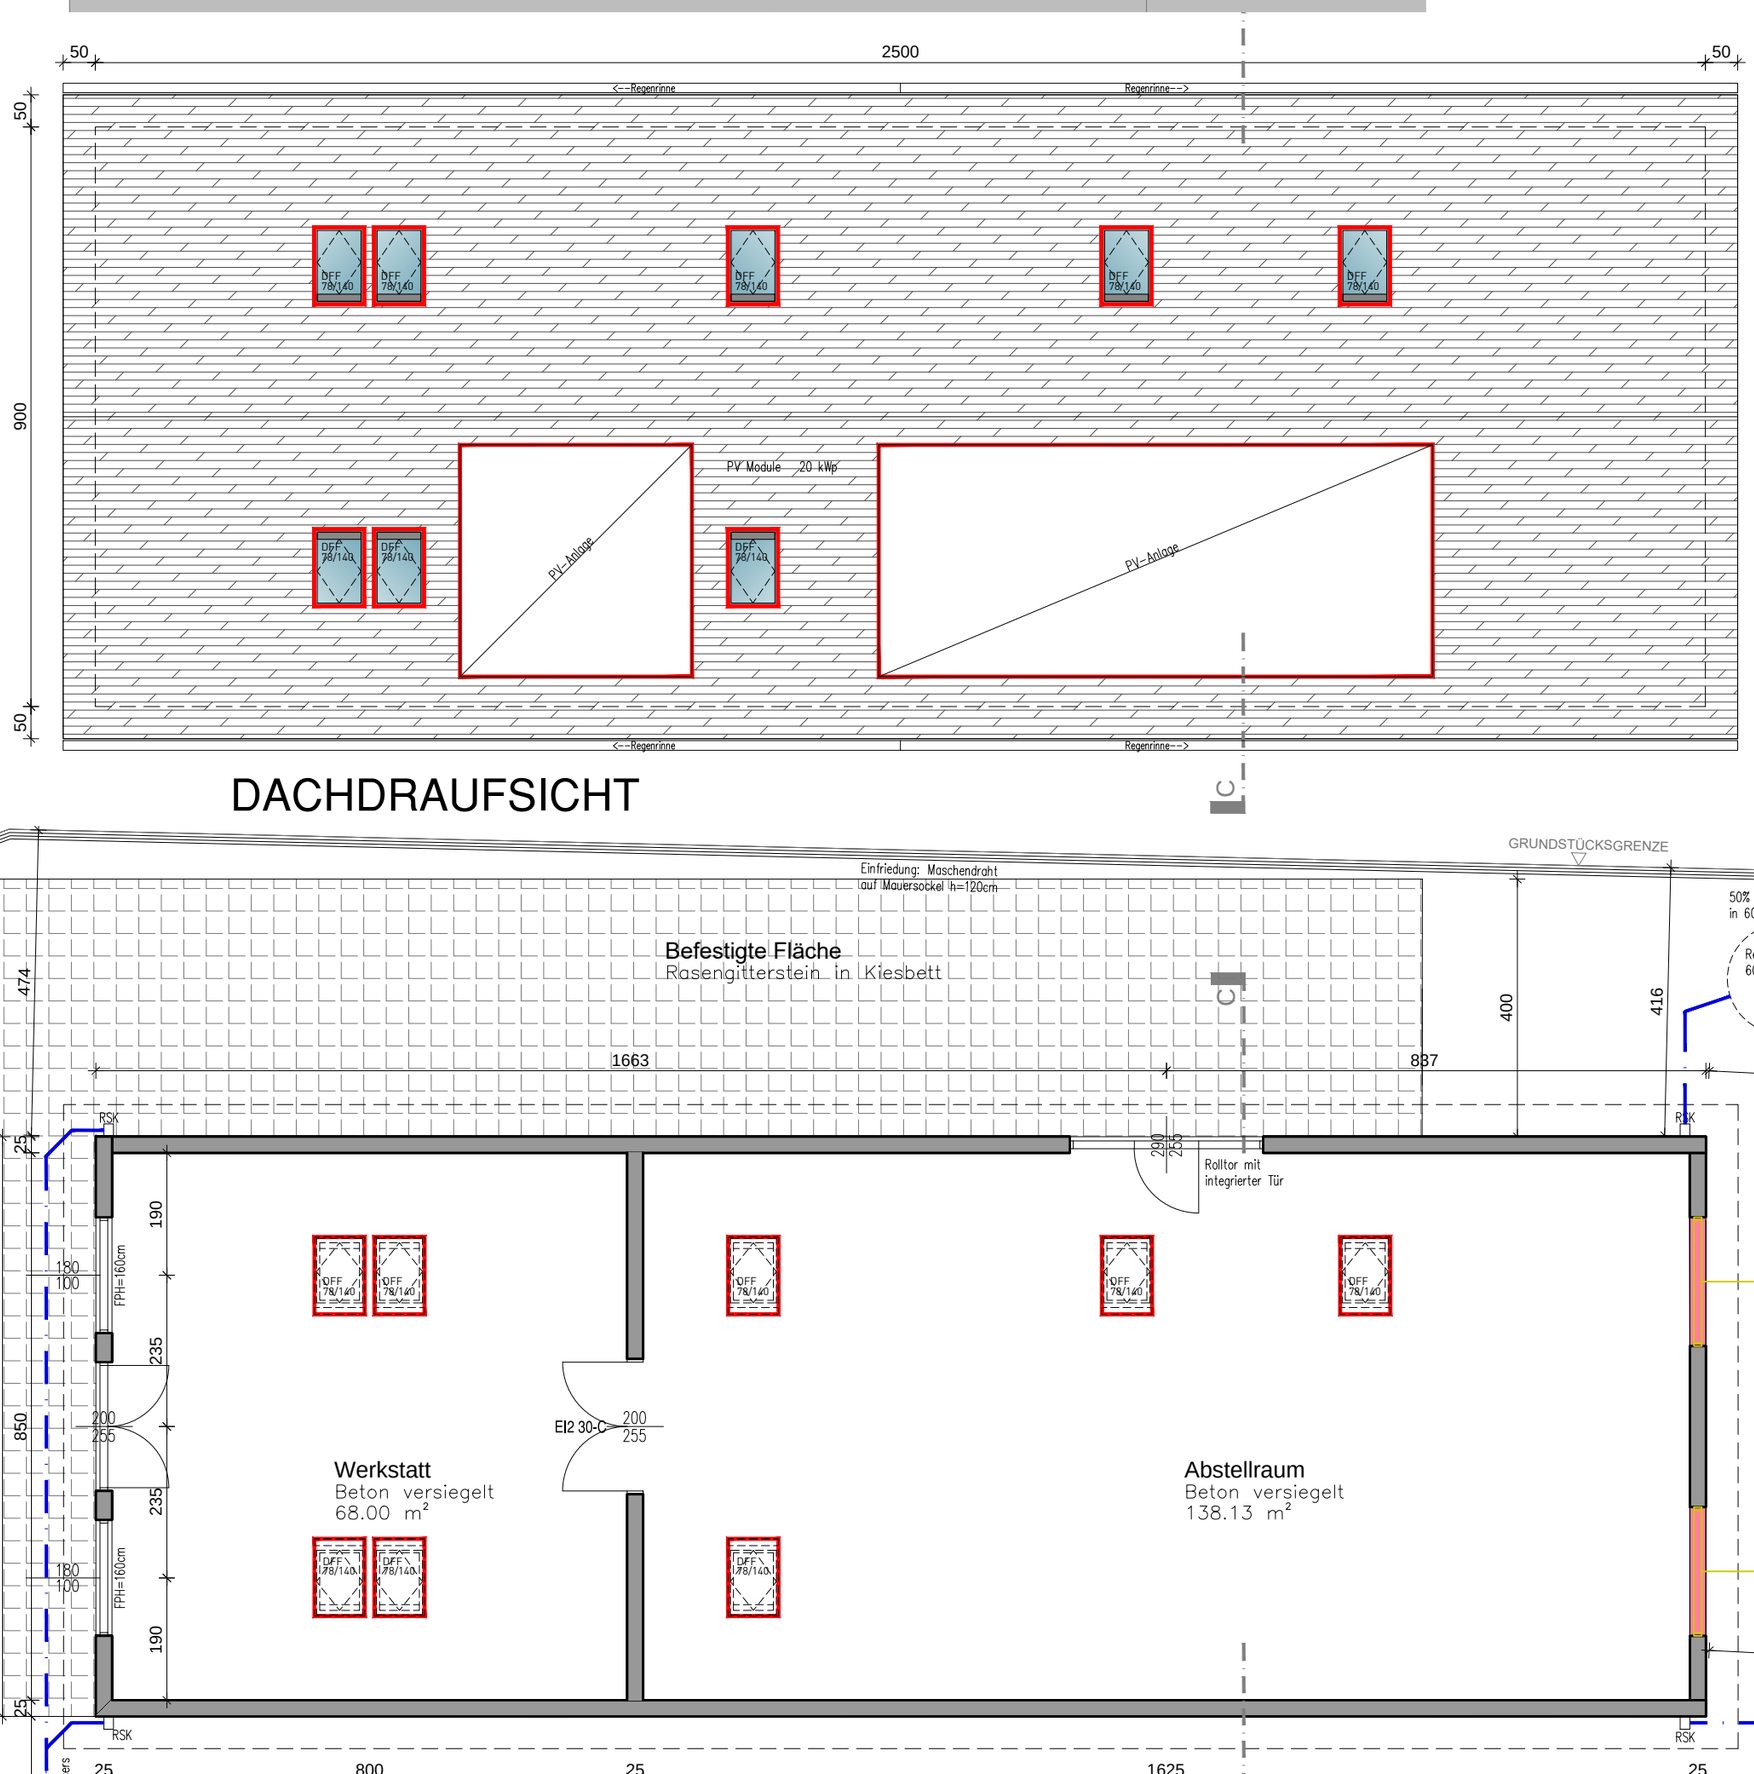

DACHDRAUFSICHT

ERDGESCHOSS

Einfriedung: Maschendraht
auf Mauersockel h=120cm

GRUNDSTÜCKSGRENZE